

SKINNE

BETONKANT

BETONTRIN

7CM SFSTEN

EKS SPANTEROM

SMEDEVÆRKSTED

KONTOR

FOLKEROM/KONTOR

VA 200

VE GIPSV. 12.

L. 115-200MM.

PORT

HEI 160

HEI 160

HEI 160

HEI 160

KRANSPOR

HEI 160

NYT VÆRKSTED

VINDUER FJERNES HOLLER TILMURES.


603

430

430

430

60

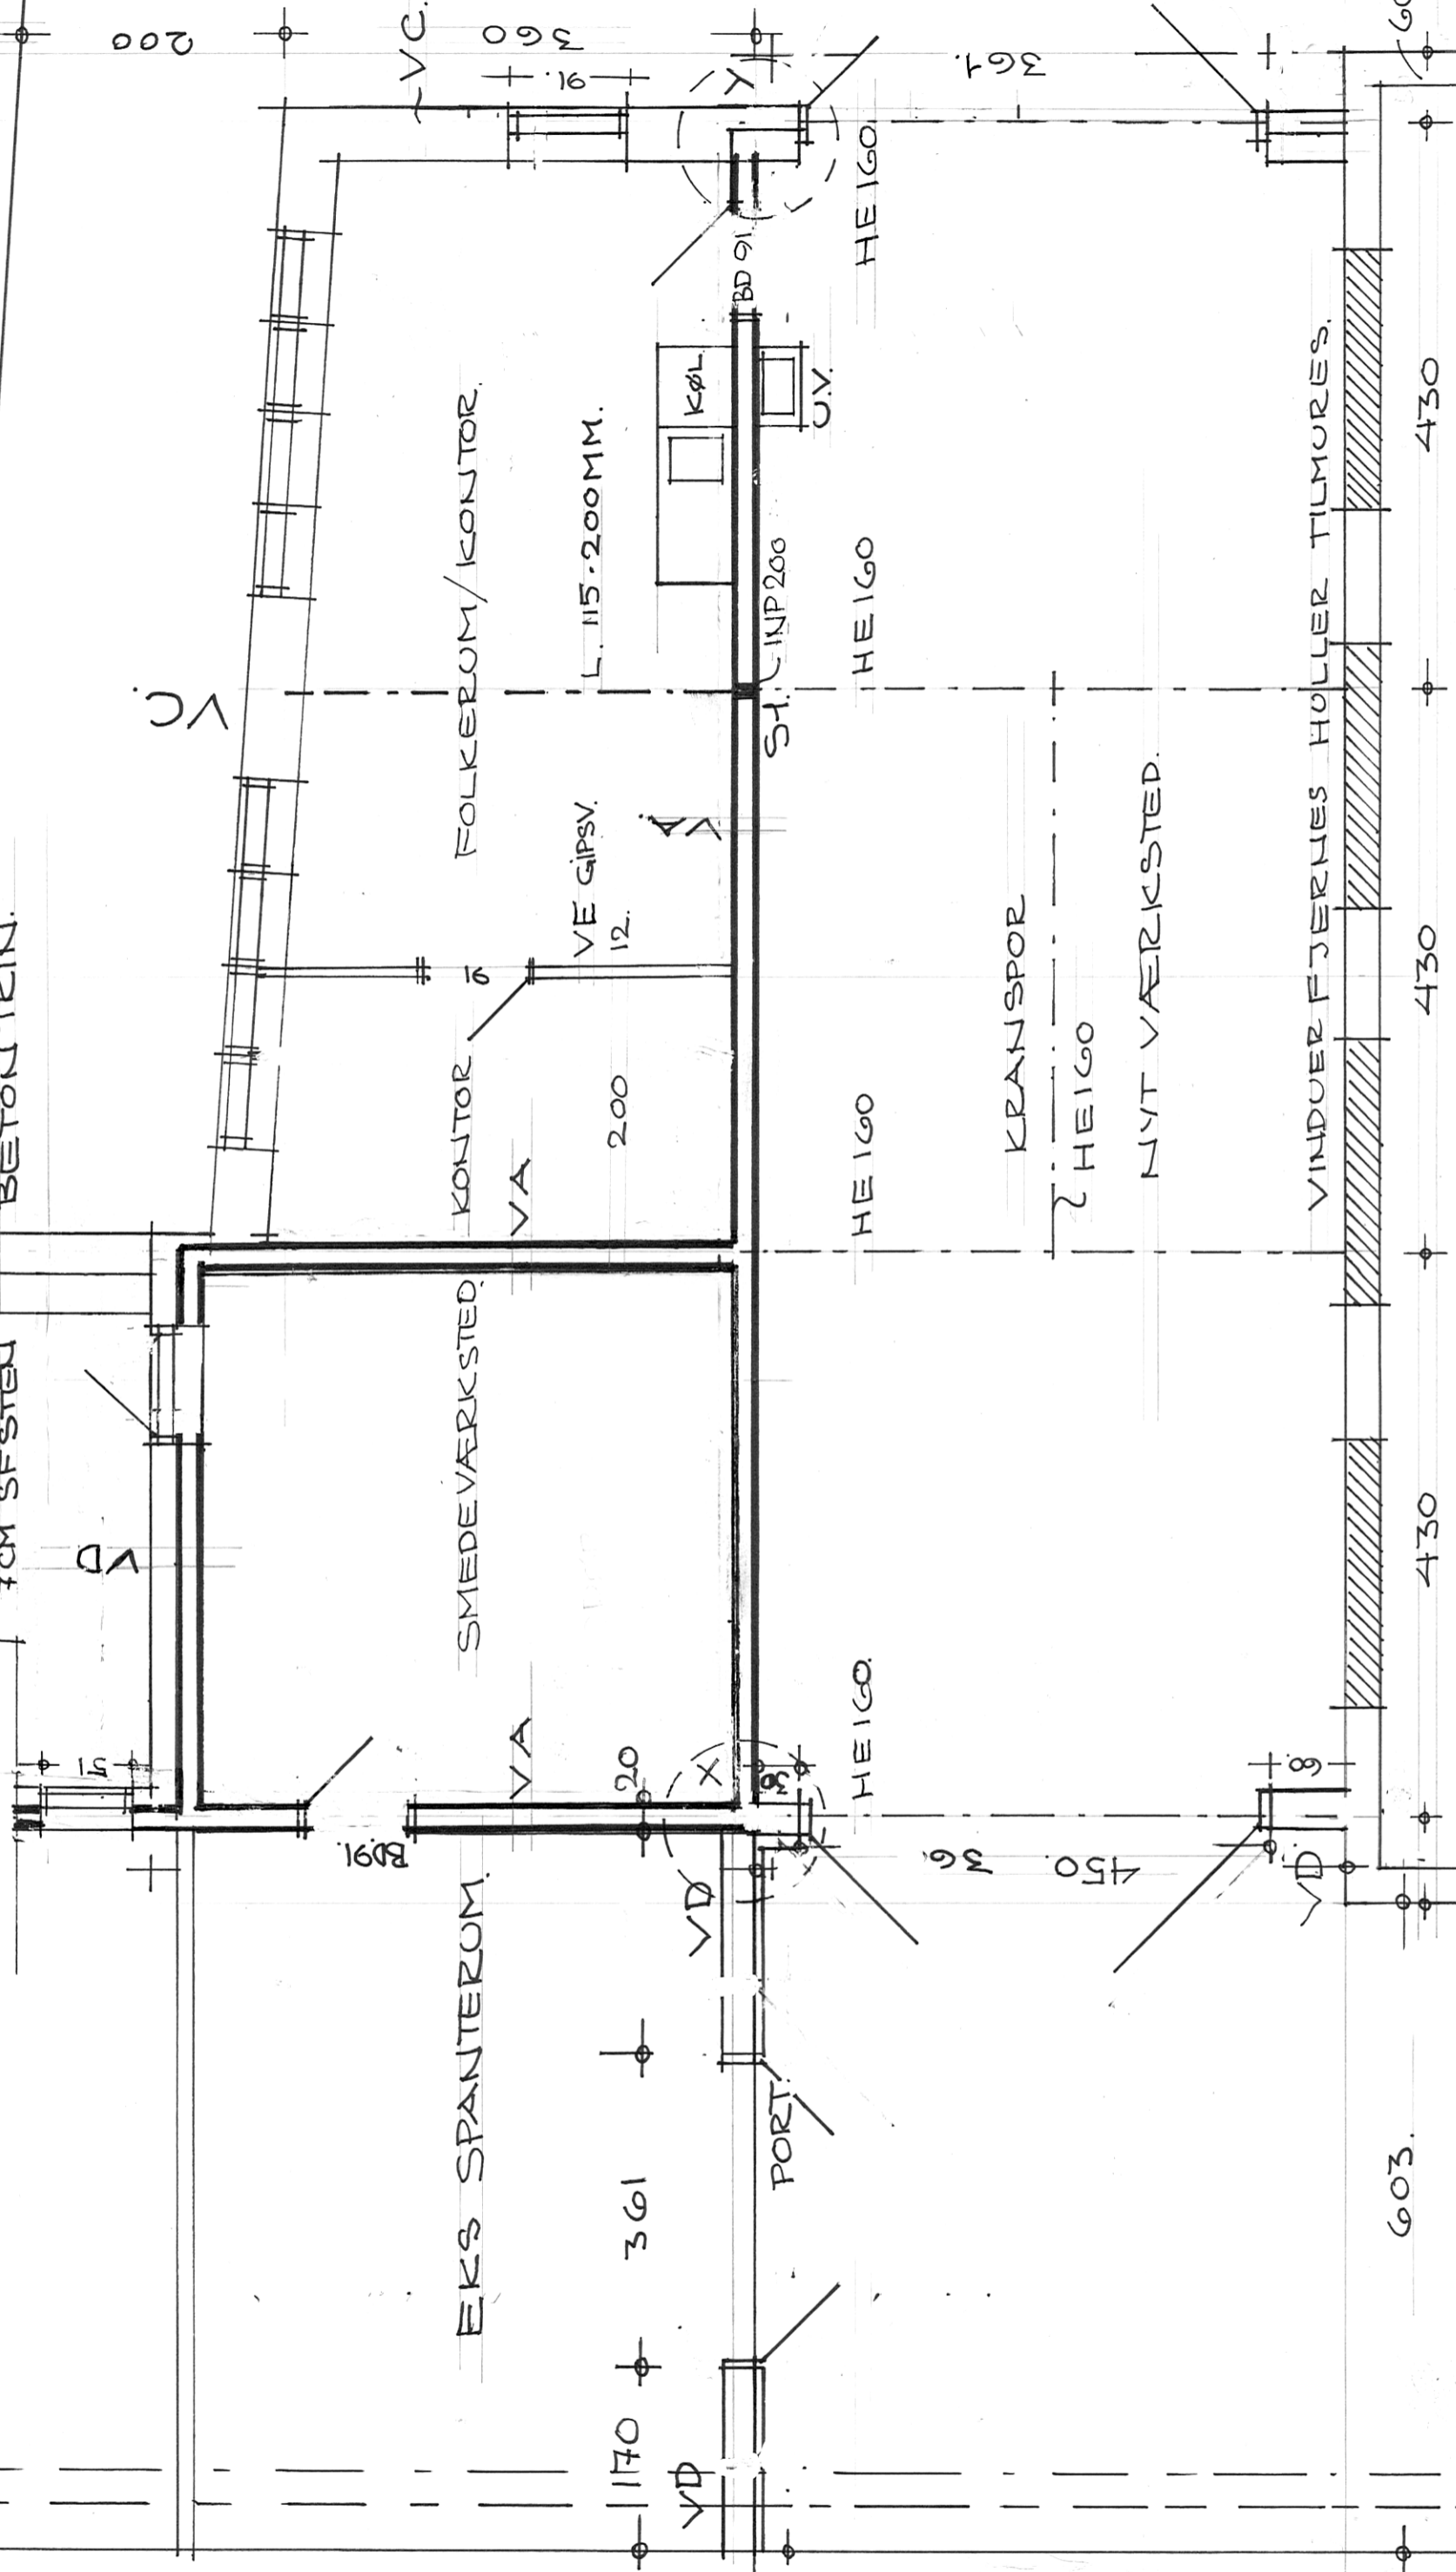

EKS VÆRKSTED

Udvidelse Lillebæltsværftet Havnegade 98 5500 Middelfart

Plan Mål: 1:50 dato: 15.05.2019

Arkitekt: Axel Høyer Meyersgade 5 5500 Middelfart

Tlf. 20 490 491 Mail: axelhoyer@mail.dk